M.O.P. Dirección de E. hidroeléctricos

Aprovechamiento Hidroeléctrico del

Río Negro

Obra Rincón del Bonete

Ataguías durante el montaje

Escala 1:200

10 5 0 10 20 30 m

Montaje de la turbina II

Caso 2

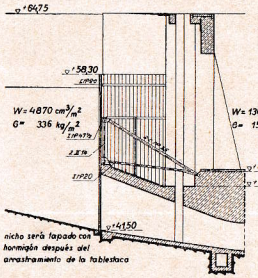

Sección C-D

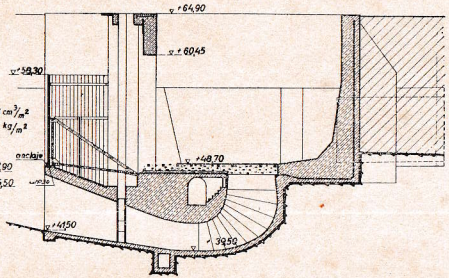

Caso 1

Caso 1 y 2

refuerzamiento de la tablestaca delante de la pila

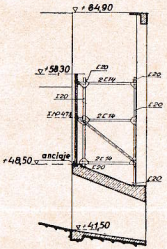

Corte por el tablero de defensa

(turbina II-IV)

Sección A-B

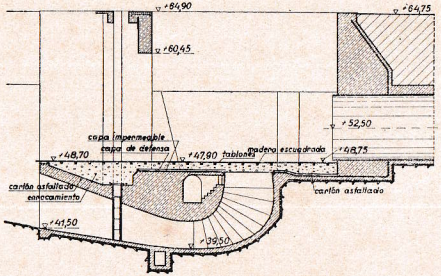

Sección a la cota +52,50 m

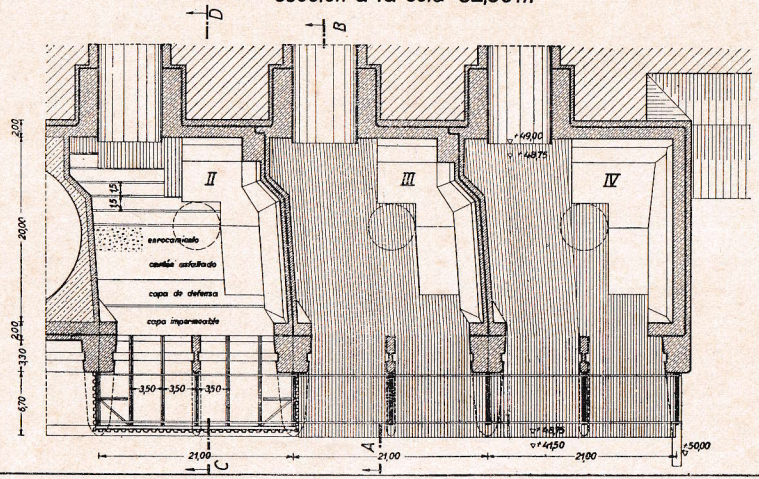

	fecha	nombre
Proyectado	5. 9. 33	
Dibujado	8. 9. 33	
Controlado	14. 12. 33	

Dr. Ing. A. Ludin

Escala 1:200	Ataguías durante el montaje	Plano № 56 a
		Archivo № 710

Jefe de sección:

Inspector general:

Berlín, el 15.12.33.
El Ingeniero: